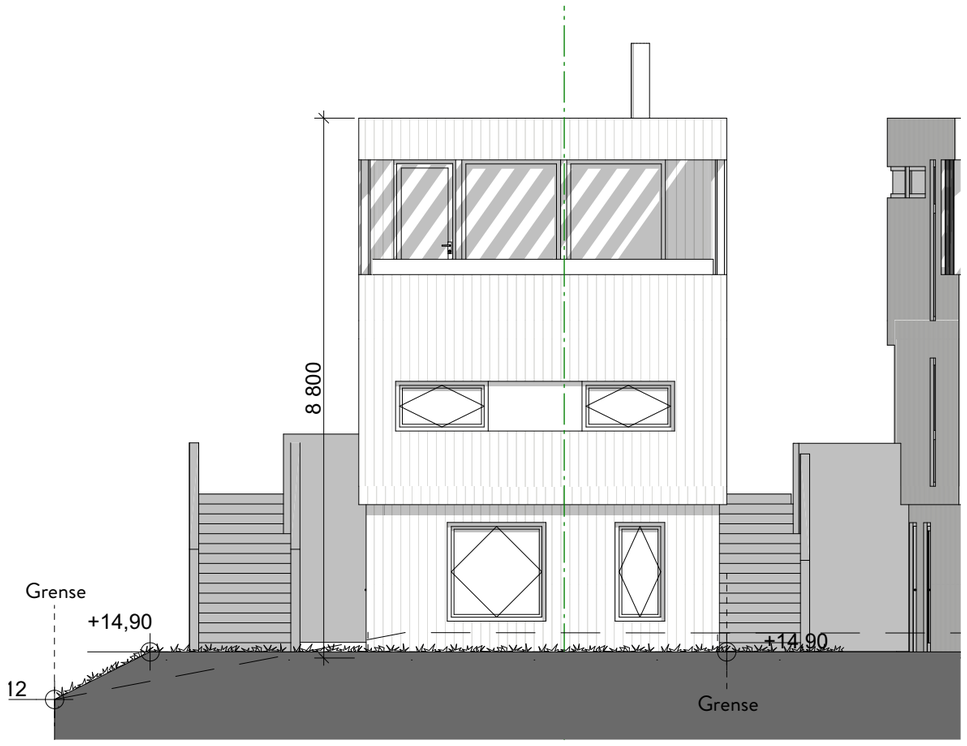

Tegningsnr.:
Bolig A

Byggeplassadresse:
Fjellkvannveien 5-11
Randaberg 4072

Gnr./Bnr./Festenr.:
48/1095-1098

Sign.:

Målestokk:
1:100

Dato:
07.06.22

Rev.:
-

© Alle rettigheter tilhører utførende for prosjektering. Kopiering eller bruk av disse tegningene er forbudt uten skriftlig samtykke.

Tegning:
Fasade sør

Prosjekt:
FJELLKVANNVEIEN 2.0

Tiltakshaver:
Tomtespesialisten AS
Hetlandsgata 12
4344 Bryne

Prosjekterende:
Husly Tegnekontor AS
Strandgt. 7
4307 Sandnes

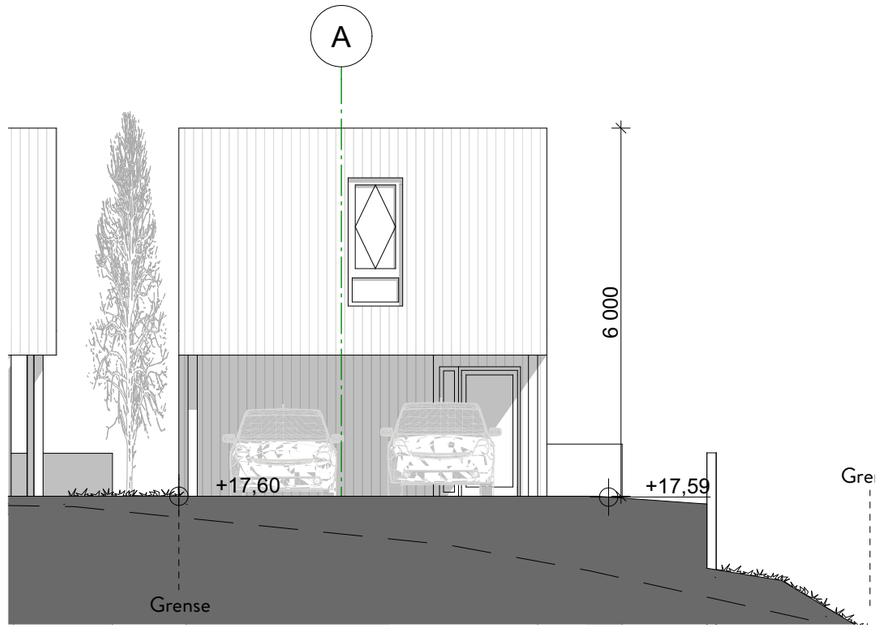

Tegningsnr.:
Bolig A

Byggeplassadresse:
Fjellkvannveien 5-11
Randaberg 4072

Gnr./Bnr./Festenr.:
48/1095-1098

Sign.:

Målestokk:
1:100

Dato:
07.06.22

Rev.:
-

© Alle rettigheter tilhører utførende for prosjektering. Kopiering eller bruk av disse tegningene er forbudt uten skriftlig samtykke.

Tegning:
Fasade nord

Prosjekt:
FJELLKVANNVEIEN 2.0

Tiltakshaver:
Tomtespesialisten AS
Hetlandsgata 12
4344 Bryne

Prosjekterende:
Husly Tegnekontor AS
Strandgt. 7
4307 Sandnes

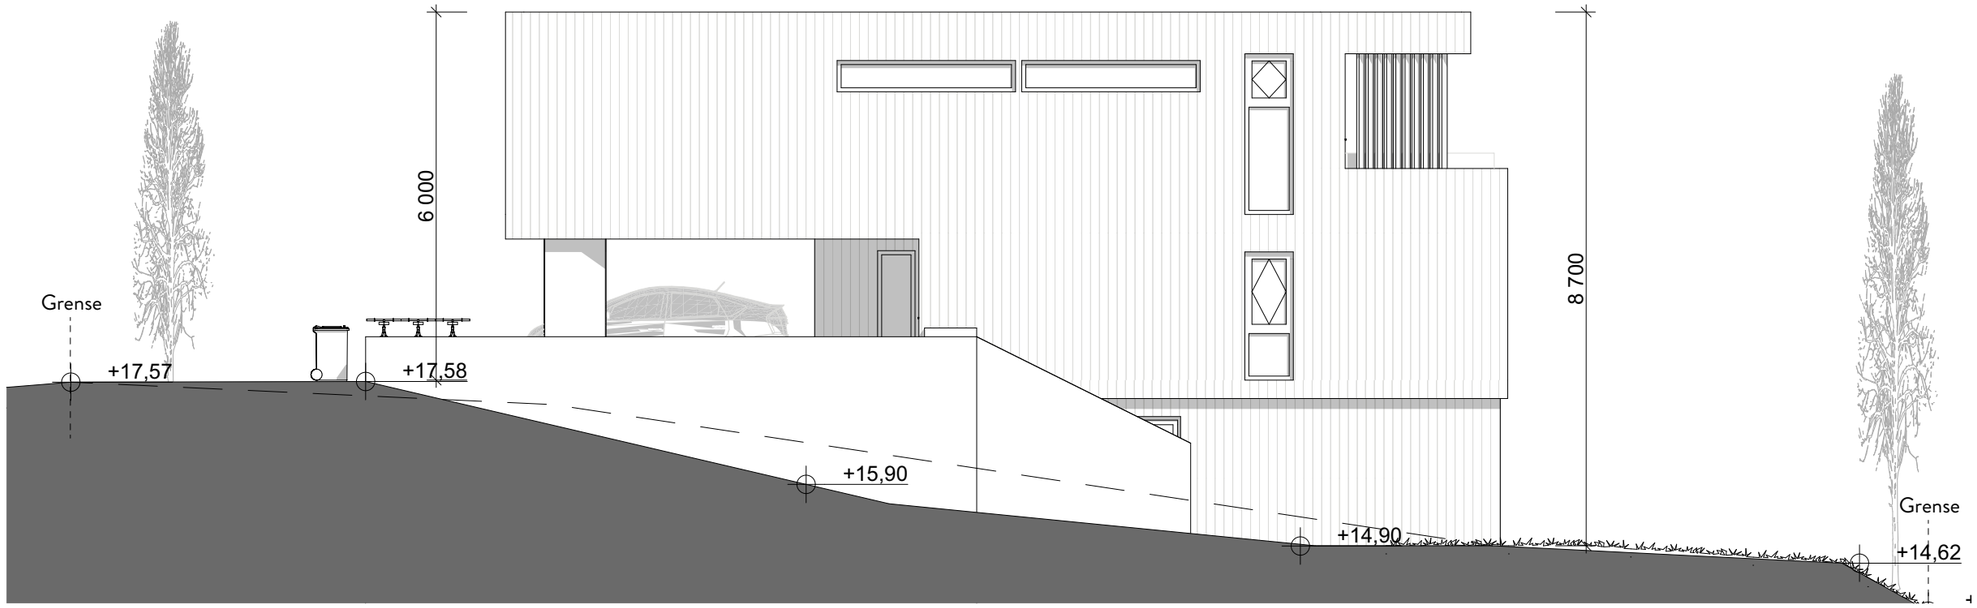

Tegningsnr.:
Bolig A

Byggeplassadresse:
Fjellkvannveien 5-11
Randaberg 4072

Gnr./Bnr./Festenr.:
48/1095-1098

Sign.:

Målestokk:
1:100

Dato:
07.06.22

Rev.:
-

© Alle rettigheter tilhører utførende for prosjektering. Kopiering eller bruk av disse tegningene er forbudt uten skriftlig samtykke.

Tegning:
Fasade vest

Prosjekt:
FJELLKVANNVEIEN 2.0

Tiltakshaver:
Tomtespesialisten AS
Hetlandsgata 12
4344 Bryne

Prosjekterende:
Husly Tegnekontor AS
Strandgt. 7
4307 Sandnes

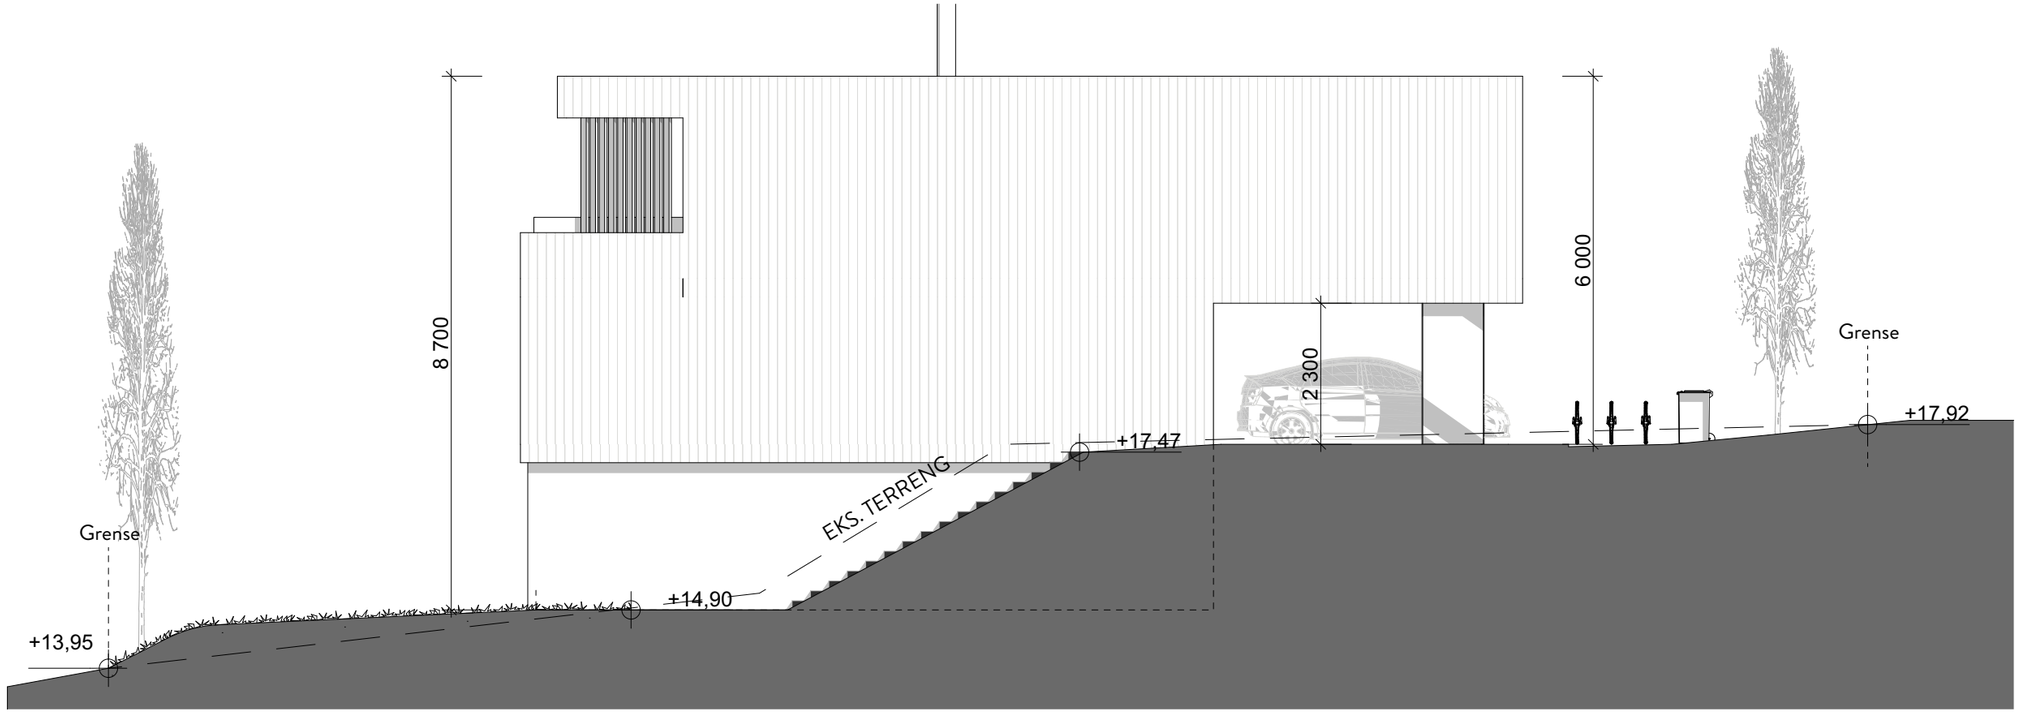

Tegningsnr.:
Bolig A

Byggeplassadresse:
Fjellkvannveien 5-11
Randaberg 4072

Gnr./Bnr./Festenr.:
48/1095-1098

Sign.:

Målestokk:
1:100

Dato:
07.06.22

Rev.:
-

© Alle rettigheter tilhører utførende for prosjektering. Kopiering eller bruk av disse tegningene er forbudt uten skriftlig samtykke.

Tegning:
Fasade øst

Prosjekt:
FJELLKVANNVEIEN 2.0

Tiltakshaver:
Tomtespesialisten AS
Hetlandsgata 12
4344 Bryne

Prosjekterende:
Husly Tegnekontor AS
Strandgt. 7
4307 Sandnes

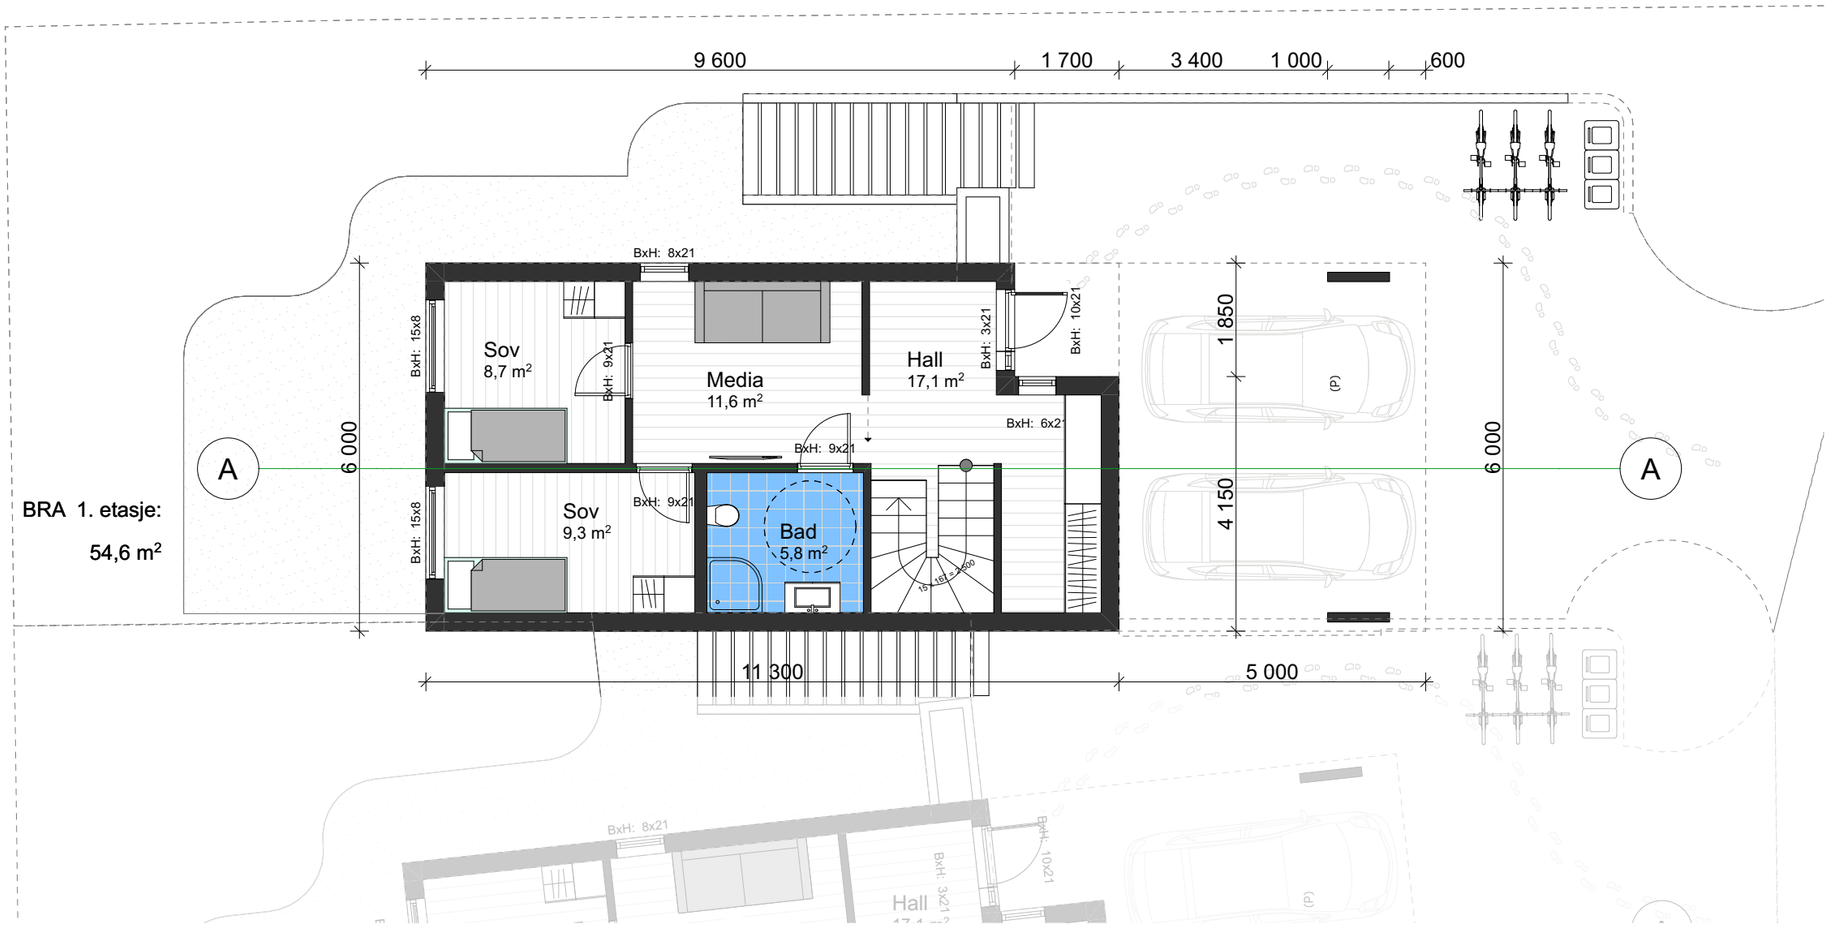

Tegningsnr.:
Bolig A

Byggeplassadresse:
Fjellkvannveien 5-11
Randaberg 4072

Gnr./Bnr./Festenr.:
48/1095-1098

Sign.:

Målestokk:
1:100

Dato:
07.06.22

Rev.:
-

© Alle rettigheter tilhører utførende for prosjektering. Kopiering eller bruk av disse tegningene er forbudt uten skriftlig samtykke.

Tegning:
Plan 1. etasje

Prosjekt:
FJELLKVANNVEIEN 2.0

Tiltakshaver:
Tomtespesialisten AS
Hetlandsgata 12
4344 Bryne

Prosjekterende:
Husly Tegnekontor AS
Strandgt. 7
4307 Sandnes

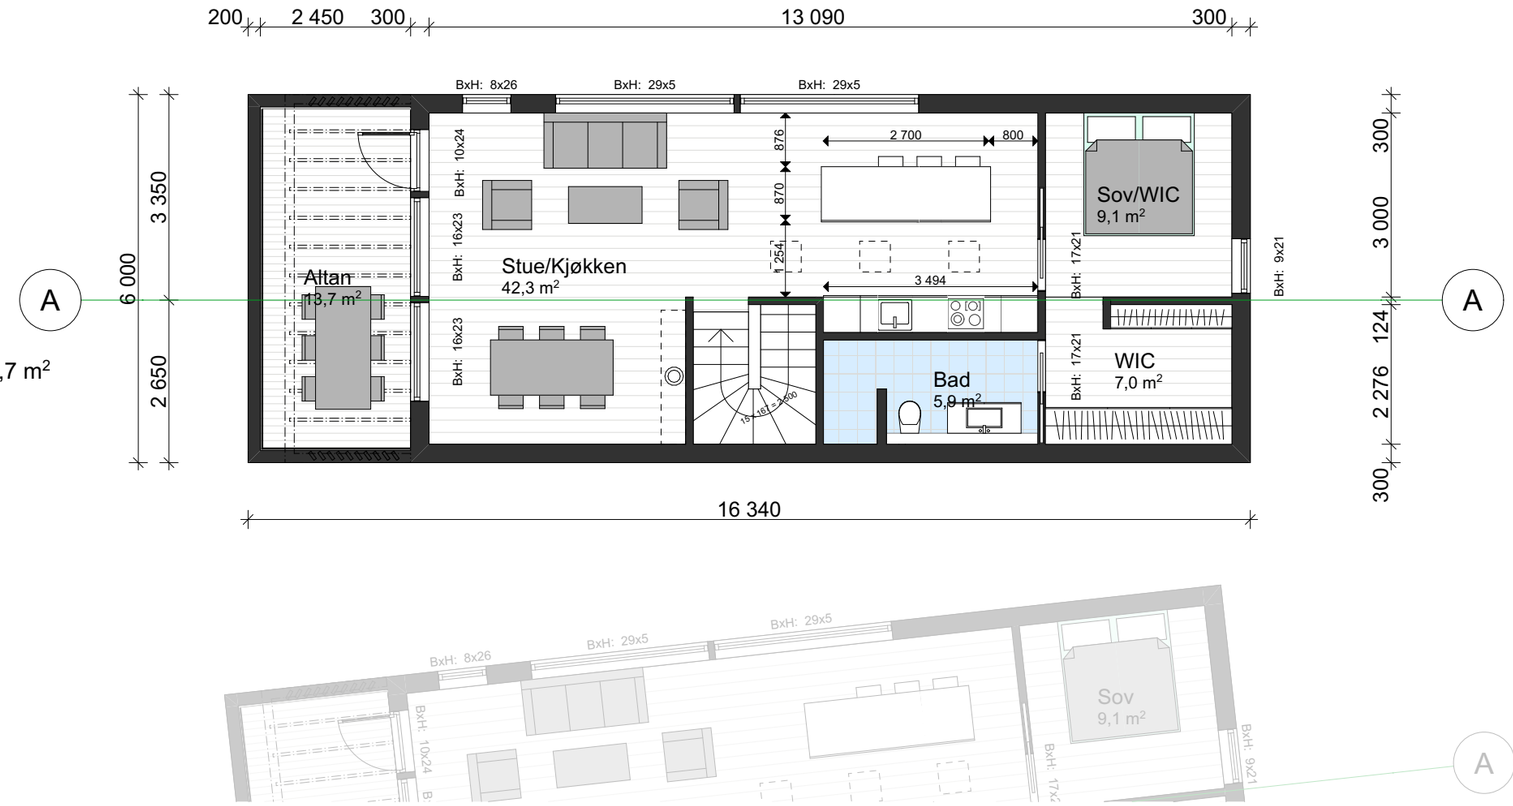

BRA 2. etasje: 70,7 m²

Tegningsnr.:
Bolig A

Byggeplassadresse:
Fjellkvannveien 5-11
Randaberg 4072

Gnr./Bnr./Festenr.:
48/1095-1098

Sign.:

Målestokk:
1:100

Dato:
07.06.22

Rev.:
-

© Alle rettigheter tilhører utførende for prosjektering. Kopiering eller bruk av disse tegningene er forbudt uten skriftlig samtykke.

Tegning:
Plan 2. etasje

Prosjekt:
FJELLKVANNVEIEN 2.0

Tiltakshaver:
Tomtespesialisten AS
Hetlandsgata 12
4344 Bryne

Prosjekterende:
Husly Tegnekontor AS
Strandgt. 7
4307 Sandnes

BRA U. etasje:

52,7 m²

Sum BRA Bolig A:

178,0 m²

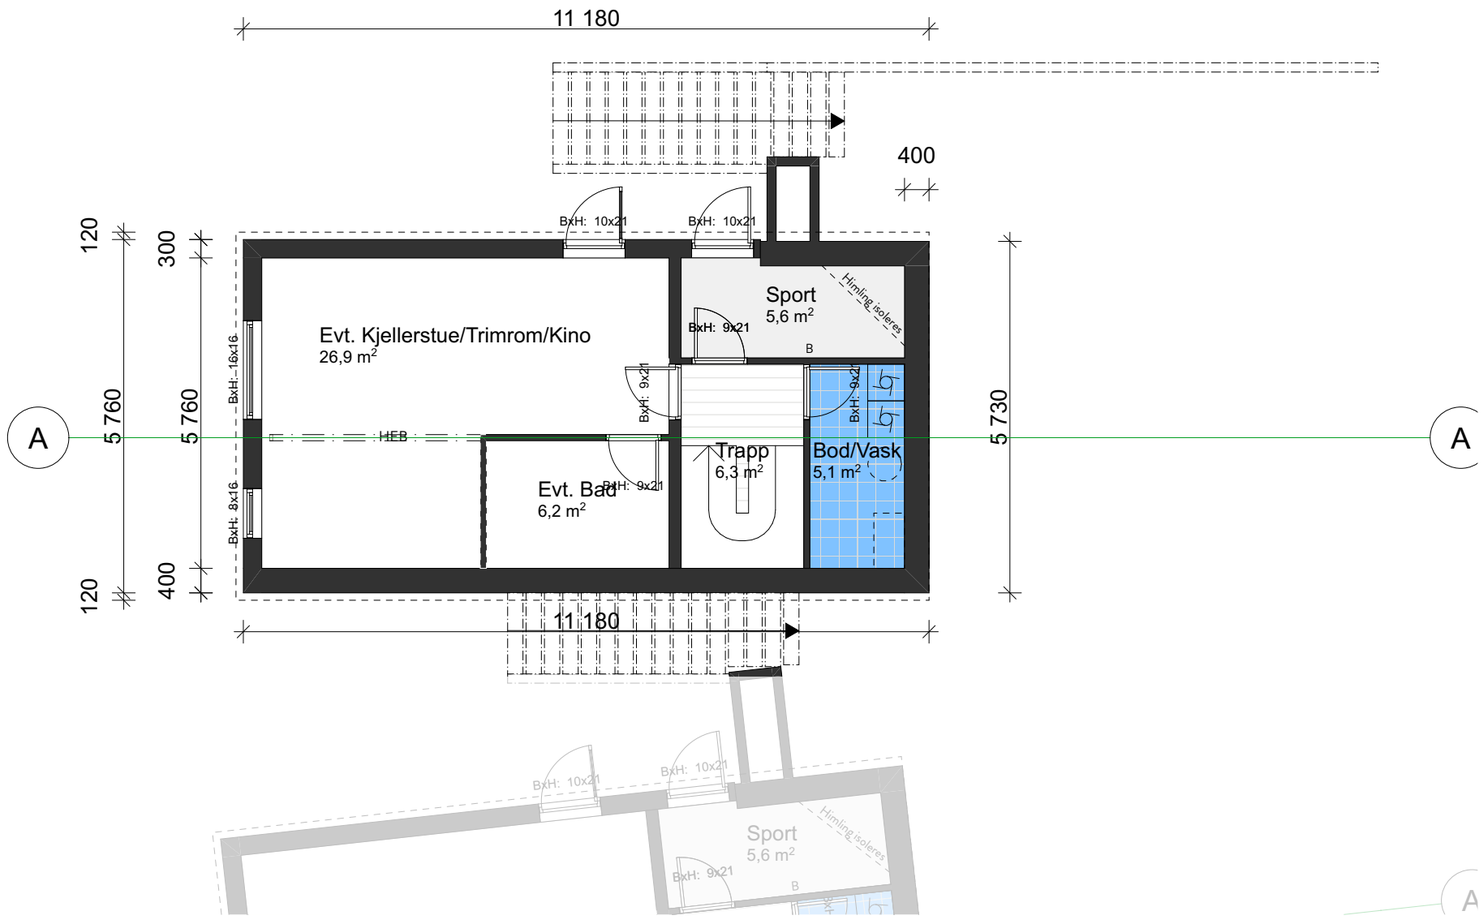

© Alle rettigheter tilhører utførende for prosjektering. Kopiering eller bruk av disse tegningene er forbudt uten skriftlig samtykke.

Tegningsnr.:
Bolig A

Byggeplassadresse:
Fjellkvannveien 5-11
Randaberg 4072

Gnr./Bnr./Festenr.:
48/1095-1098

Sign.:

Målestokk:
1:100

Dato:
07.06.22

Rev.:
-

Tegning:
Plan underetasje

Prosjekt:
FJELLKVANNVEIEN 2.0

Tiltakshaver:
Tomtespesialisten AS
Hetlandsgata 12
4344 Bryne

Prosjekterende:
Husly Tegnekontor AS
Strandgt. 7
4307 Sandnes

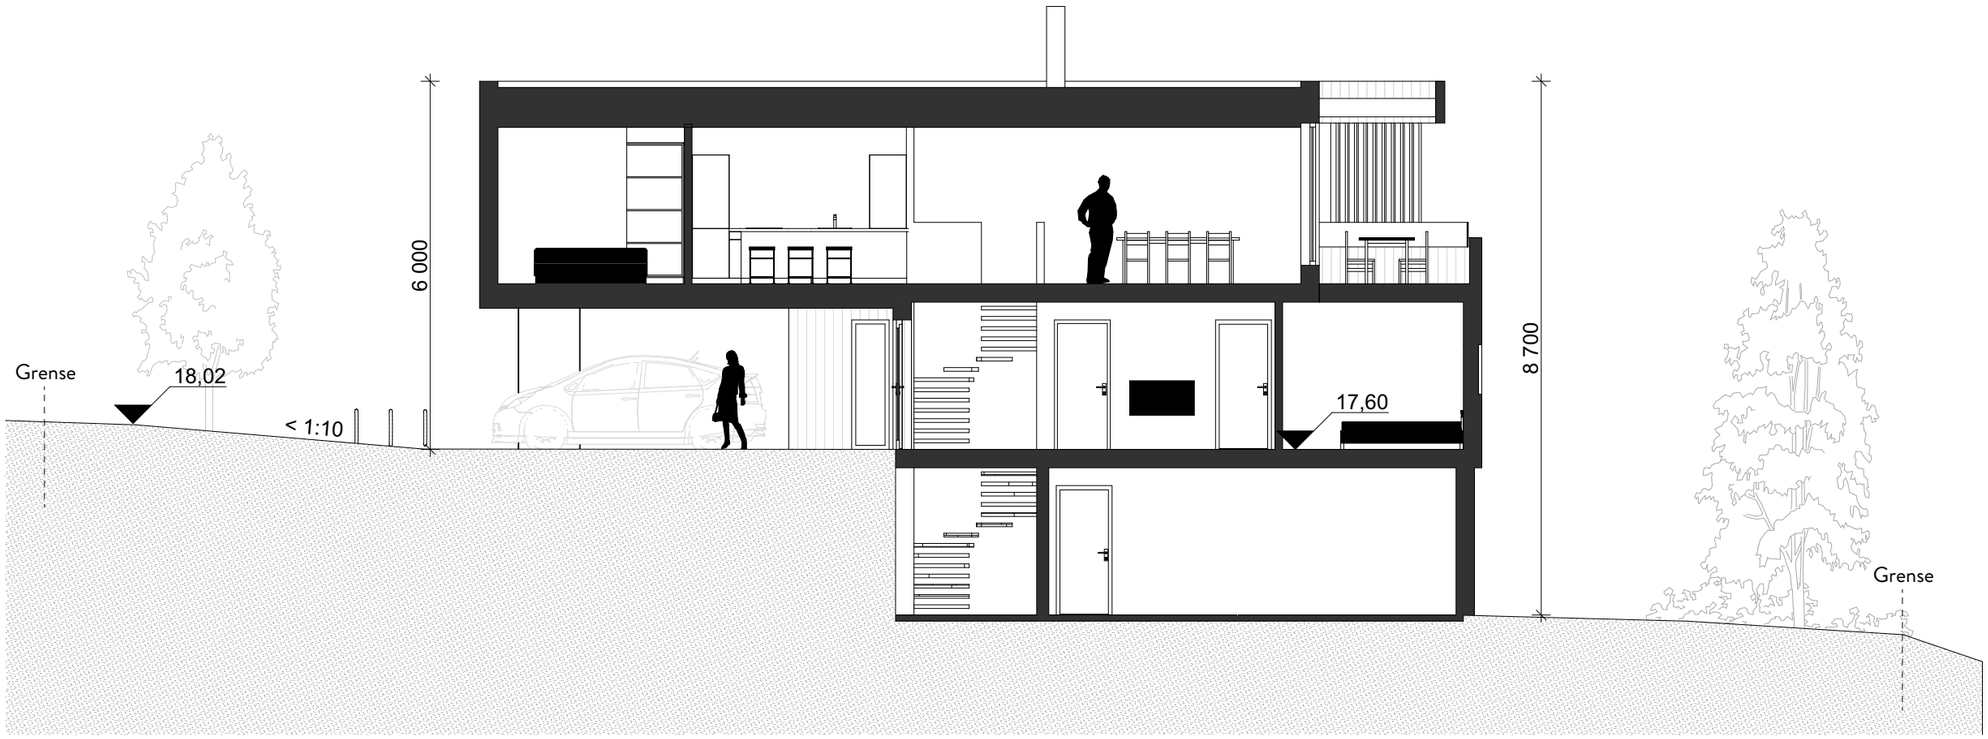

Tegningsnr.:
Bolig A

Byggeplassadresse:
Fjellkvannveien 5-11
Randaberg 4072

Gnr./Bnr./Festenr.:
48/1095-1098

Sign.:

Målestokk:
1:100

Dato:
07.06.22

Rev.:
-

© Alle rettigheter tilhører utførende for prosjektering. Kopiering eller bruk av disse tegningene er forbudt uten skriftlig samtykke.

Tegning:
Prinsippsnitt

Prosjekt:
FJELLKVANNVEIEN 2.0

Tiltakshaver:
Tomtespesialisten AS
Hetlandsgata 12
4344 Bryne

Prosjekterende:
Husly Tegnekontor AS
Strandgt. 7
4307 Sandnes